




alsecco GmbH & Co. KG  
Kuperstraße 50  
D - 36208 Wilddeck  
Telefon 03 69 22/88-0

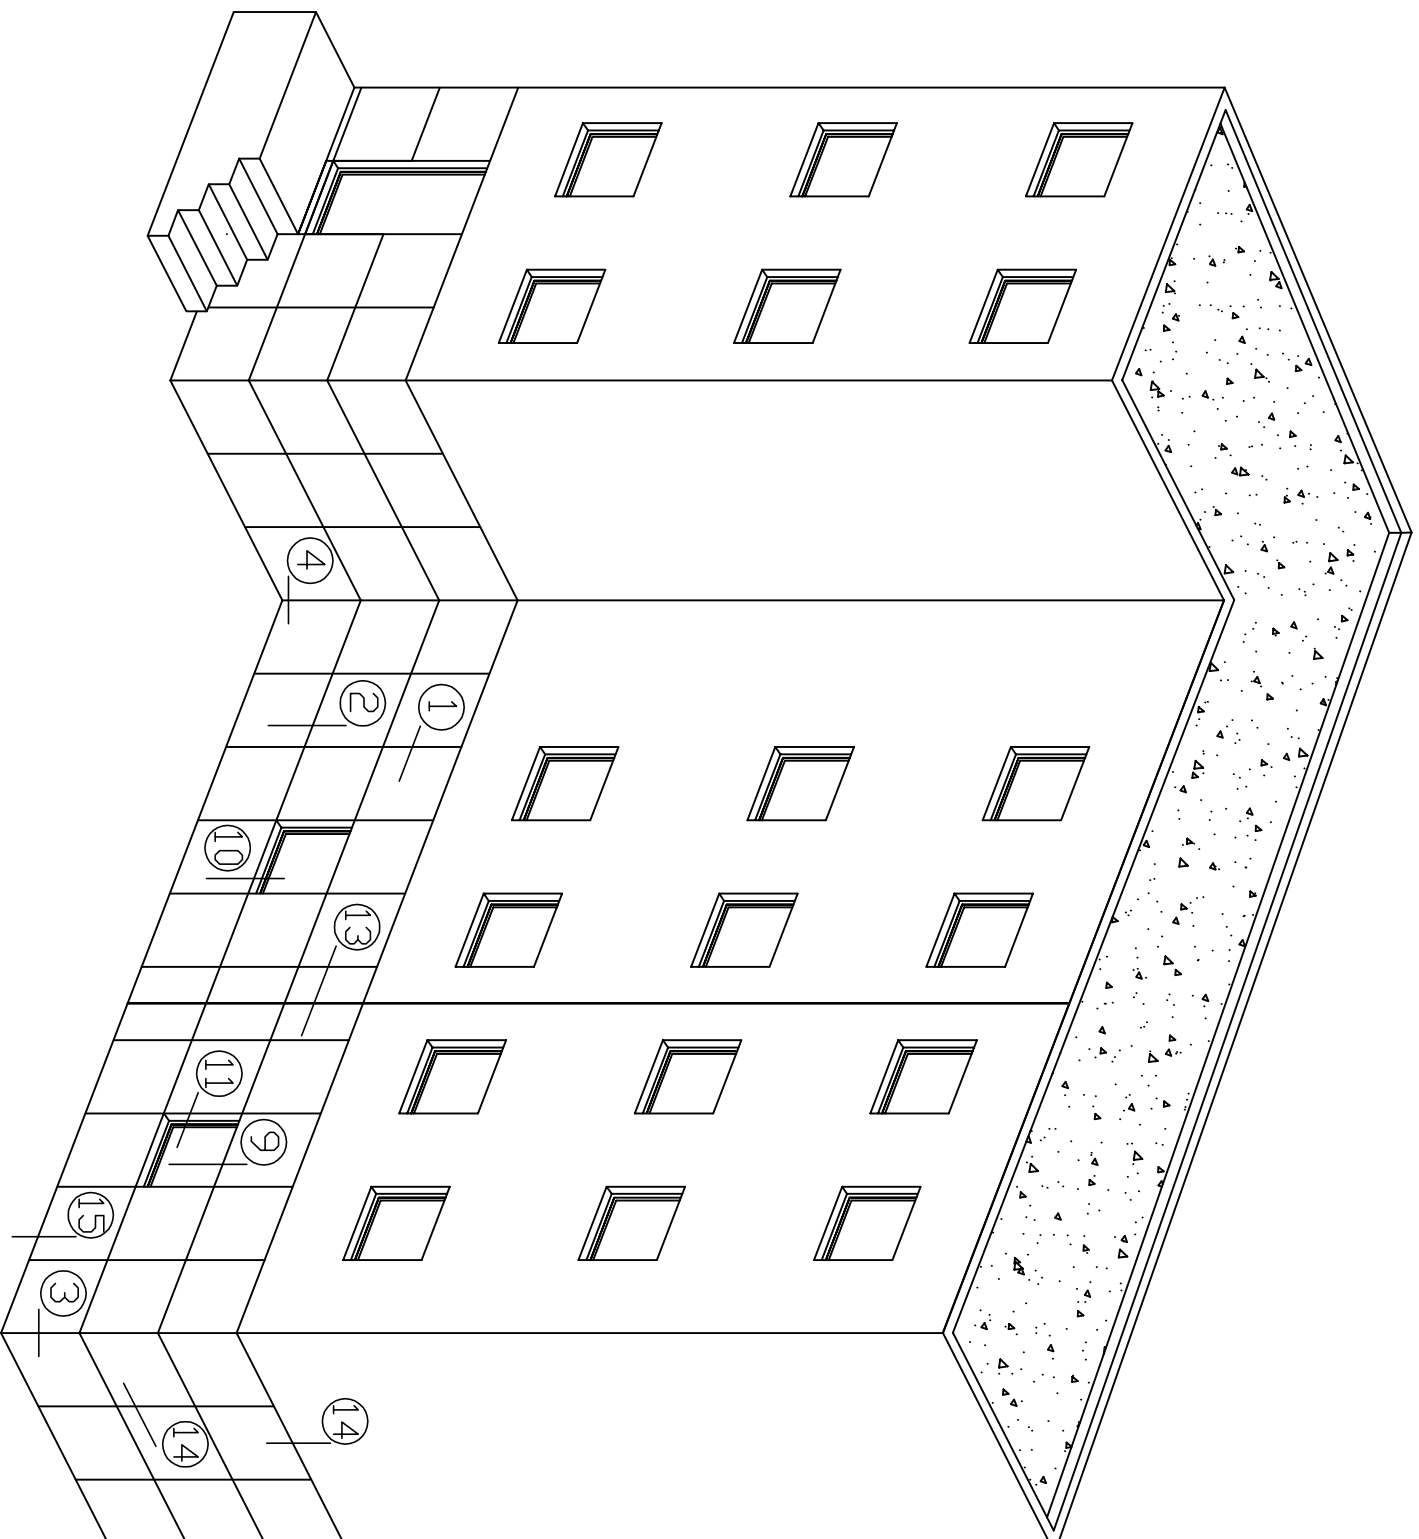

- System: alprotect Stone
- Schnitt 1: Horizontalschnitt
  - Schnitt 2: Vertikalschnitt
  - Schnitt 3: Aussenecke
  - Schnitt 4: Innenecke
  - Schnitt 9: Sturz
  - Schnitt 10: Fensterbrüstung
  - Schnitt 11: Fensterlaibung
  - Schnitt 12: Türaustritt
  - Schnitt 13: Dehnfuge
  - Schnitt 14: Materialfuge
  - Schnitt 15: Anschluss Sockel