
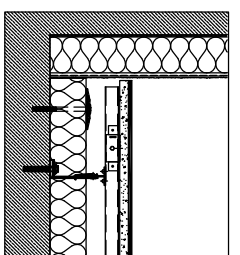


0 1 5 10

30

40

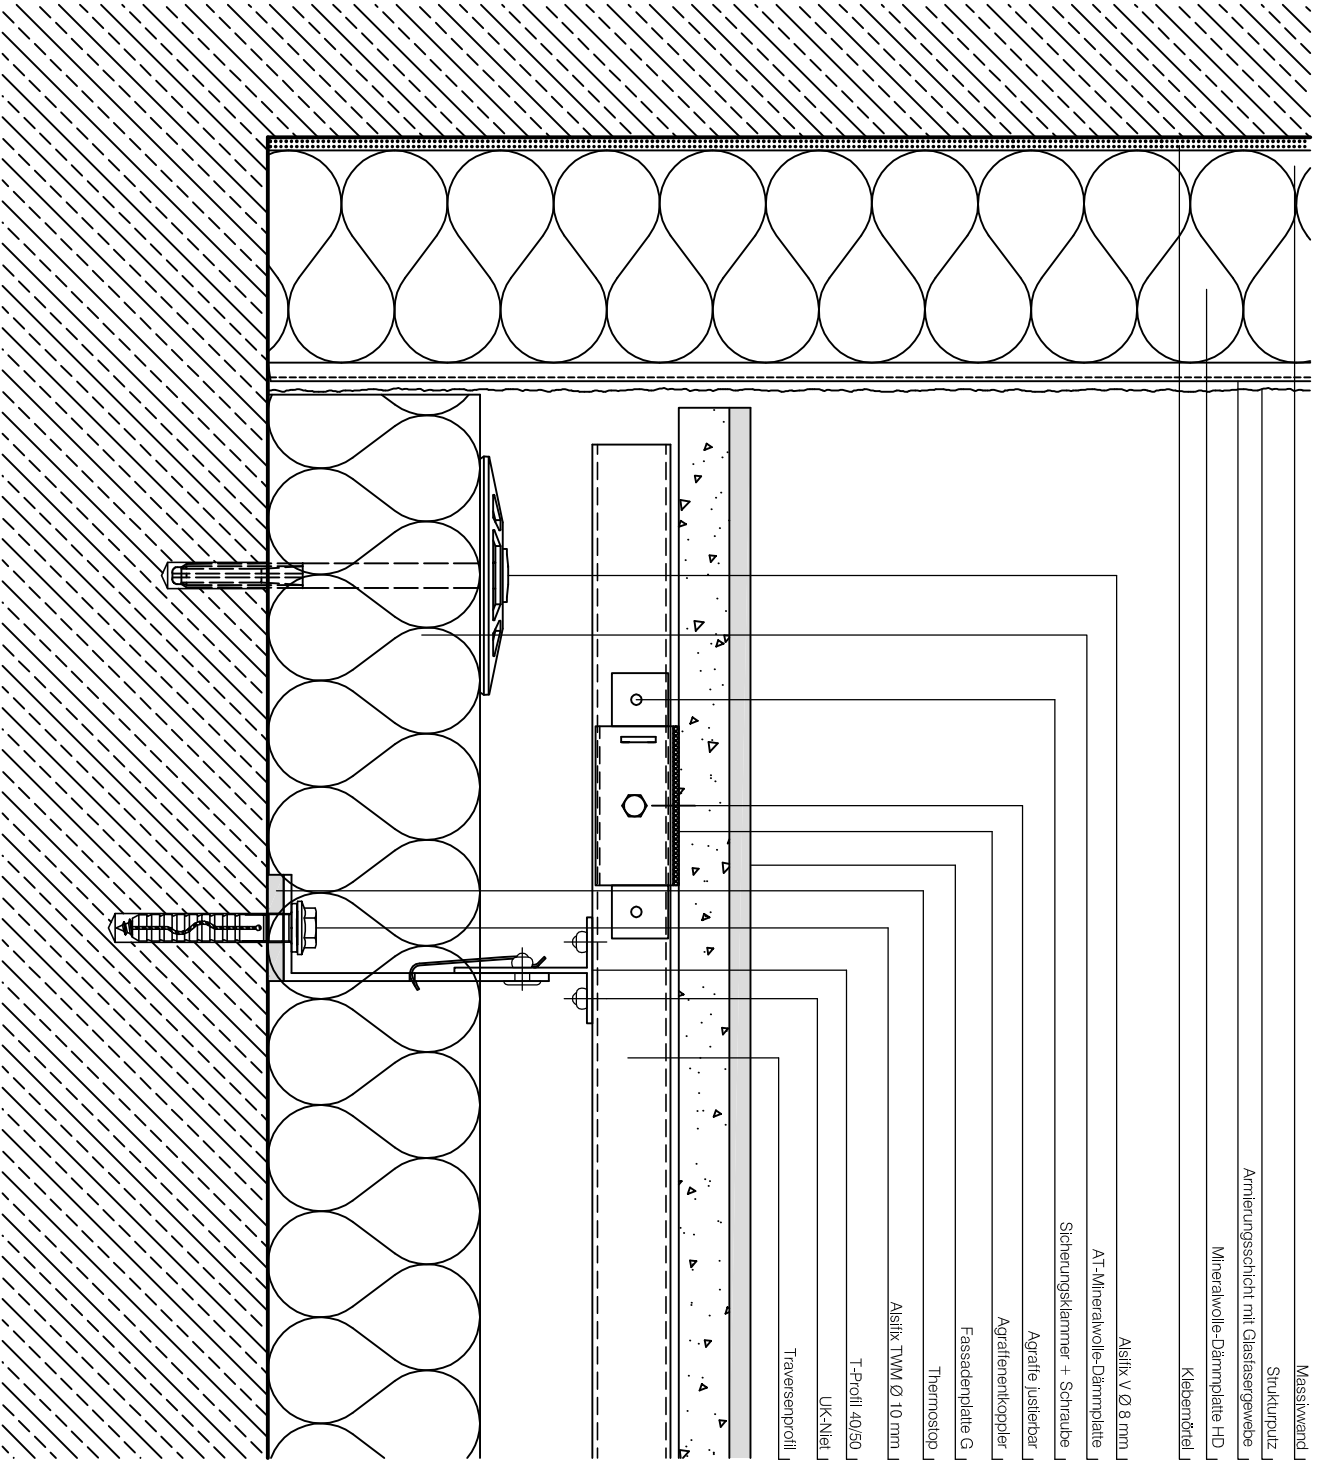

Detail	Innenecke
Materialien	Strukturputz / Glas
System	ecomlin / tec W
Maßstab	1 : 2 bei Flanggröße DIN A3
Plannummer	51 - 490 - lwG04
Gezeichnet	F:Heß / 01.11.05
Index	x
Objekt	x
Bauherr	x
Zzeichnung	alsecco GmbH & Co. KG Kupferstraße 50 D - 36208 Witteck Telefon 03 69 22/88-0

