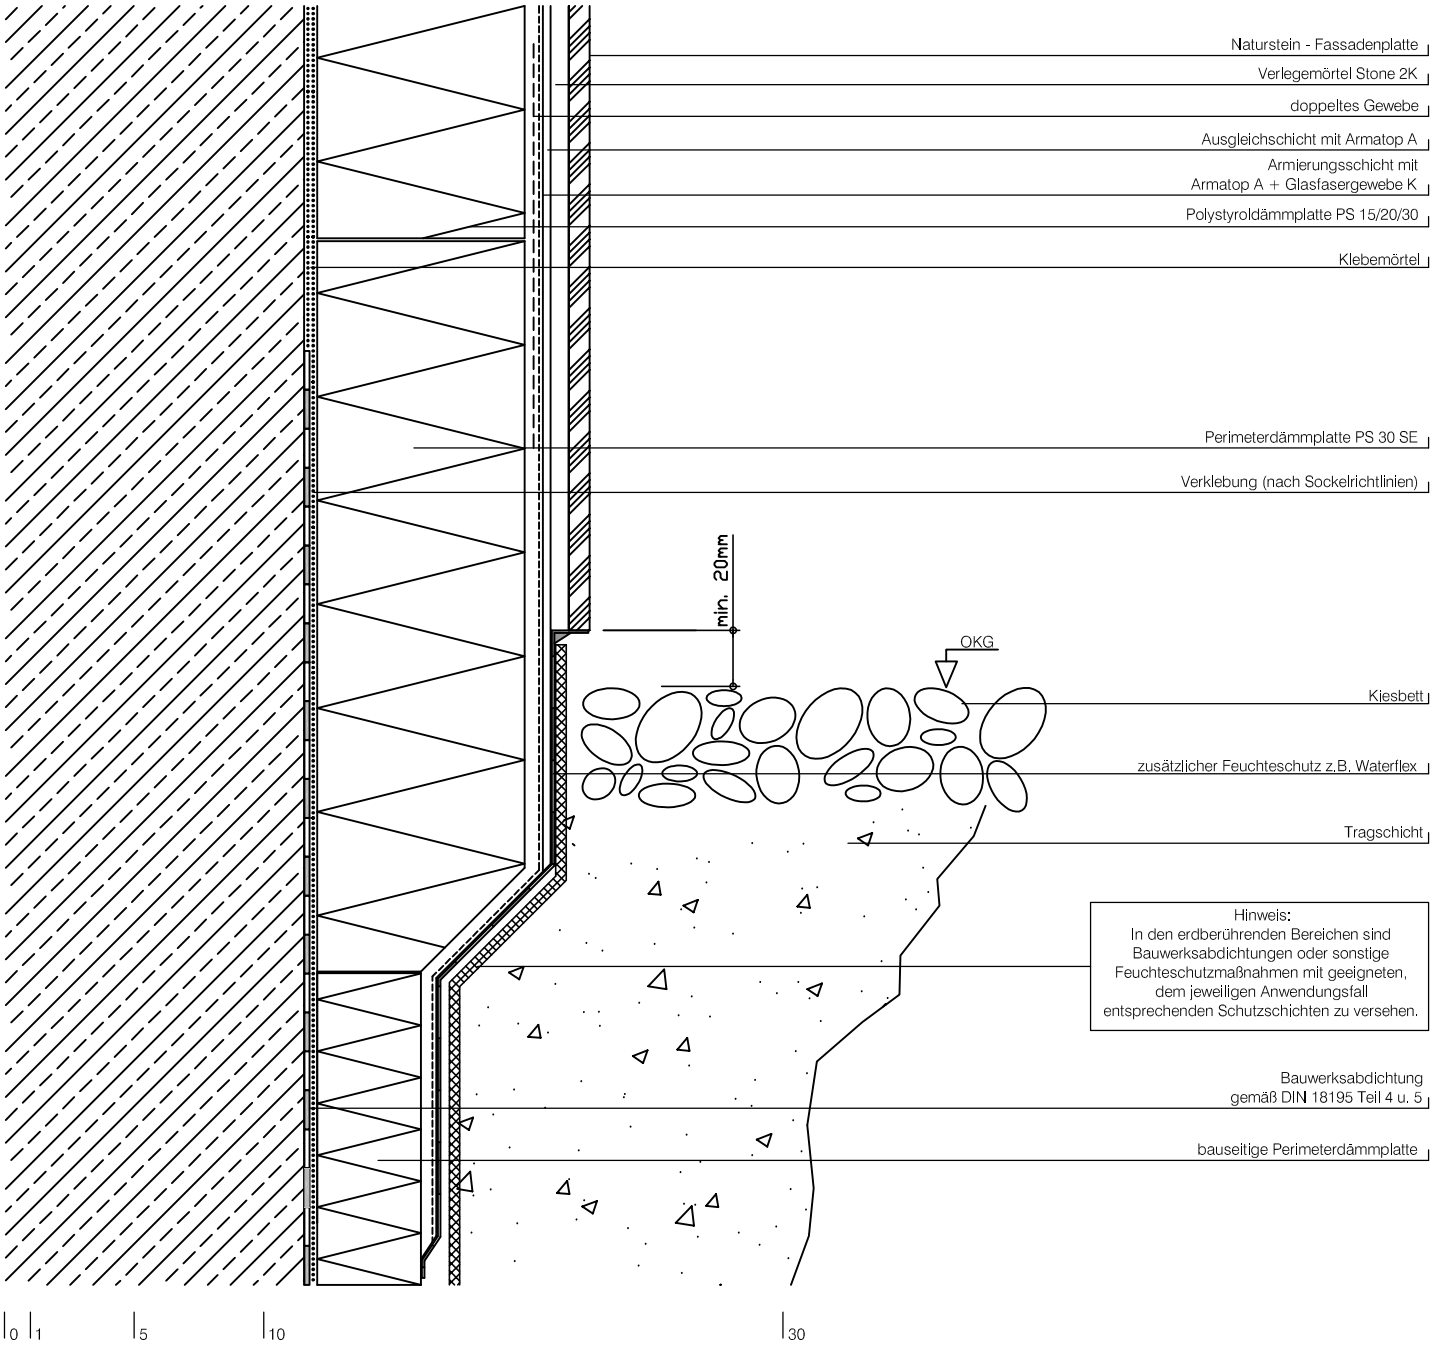

© alsecco Die gewählte Darstellungsform sowie druck- und übermittlungstechnische Abweichungen können geringe Abweichungen der Maßstäblichkeit beinhalten.

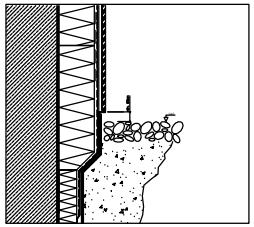

Detail	Sockel - ohne Bodeneinstand
Materialien	Naturstein
System	alprotect Stone
Maßstab	1 : 2 bei Plangröße DIN A3
Plannummer	56 - 1510 - b15
Gezeichnet	Olaf Zaba / 05.07.06
Index	x
Objekt	x
Bauherr	x

Zeichnung
alsecco GmbH & Co. KG
Kupferstraße 50
D - 36208 Wildeck
Telefon 03 69 22/88-0